

Renouvellement du passage supérieur rue d'Alsace



Présentation du projet







Plan de situation




**Pont
d'Alsace**

**Gare
Centrale**


Principaux Intervenants

<p>Maître de l'Ouvrage :</p> <p>Maître de l'Ouvrage délégué :</p>	 <p>MINISTÈRE DU DÉVELOPPEMENT DURABLE ET DES INFRASTRUCTURES</p> 
<p>Architecte :</p>	<p>JOLIN Jean-Louis</p>
<p>Maîtrise d'Œuvre :</p>	
<p>Entreprise de construction :</p>	<p>Association Momentanée</p>   

Pont d'Alsace 1904 - 2011

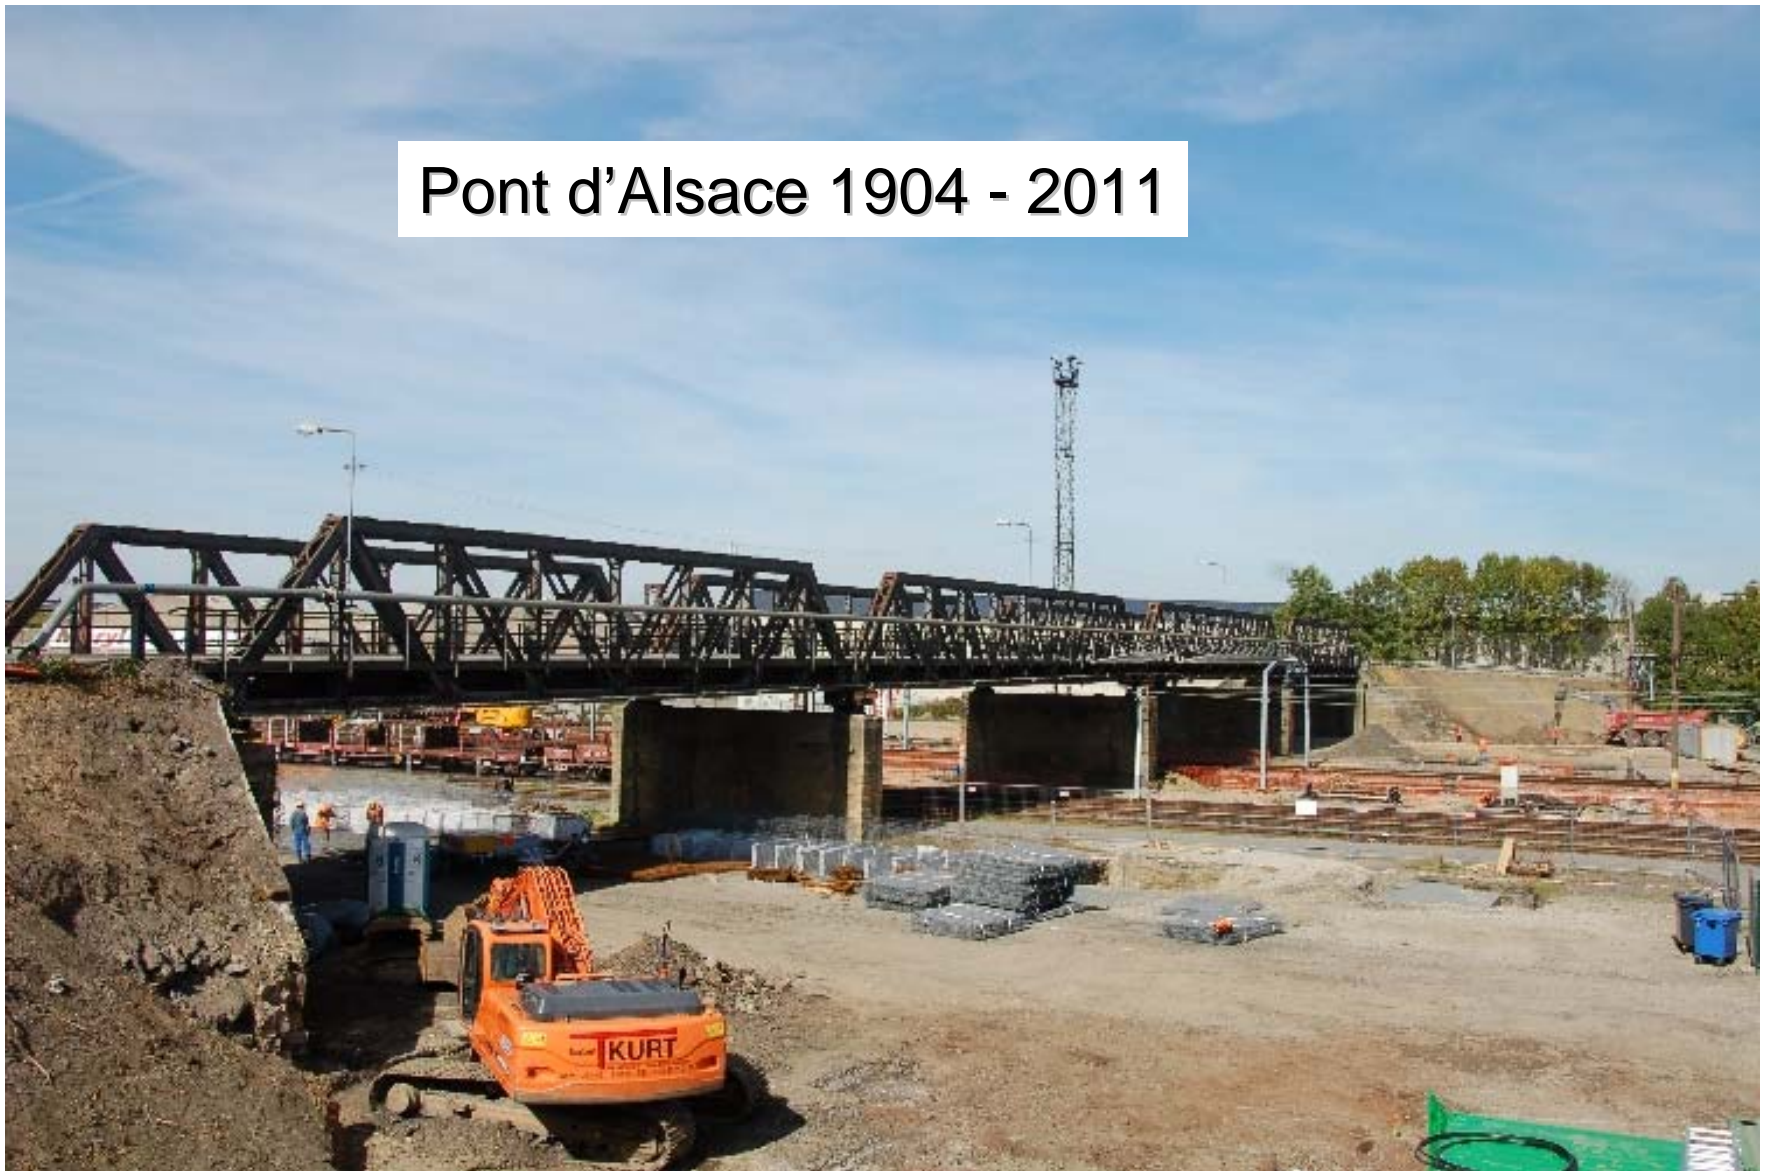

Nouvel ouvrage

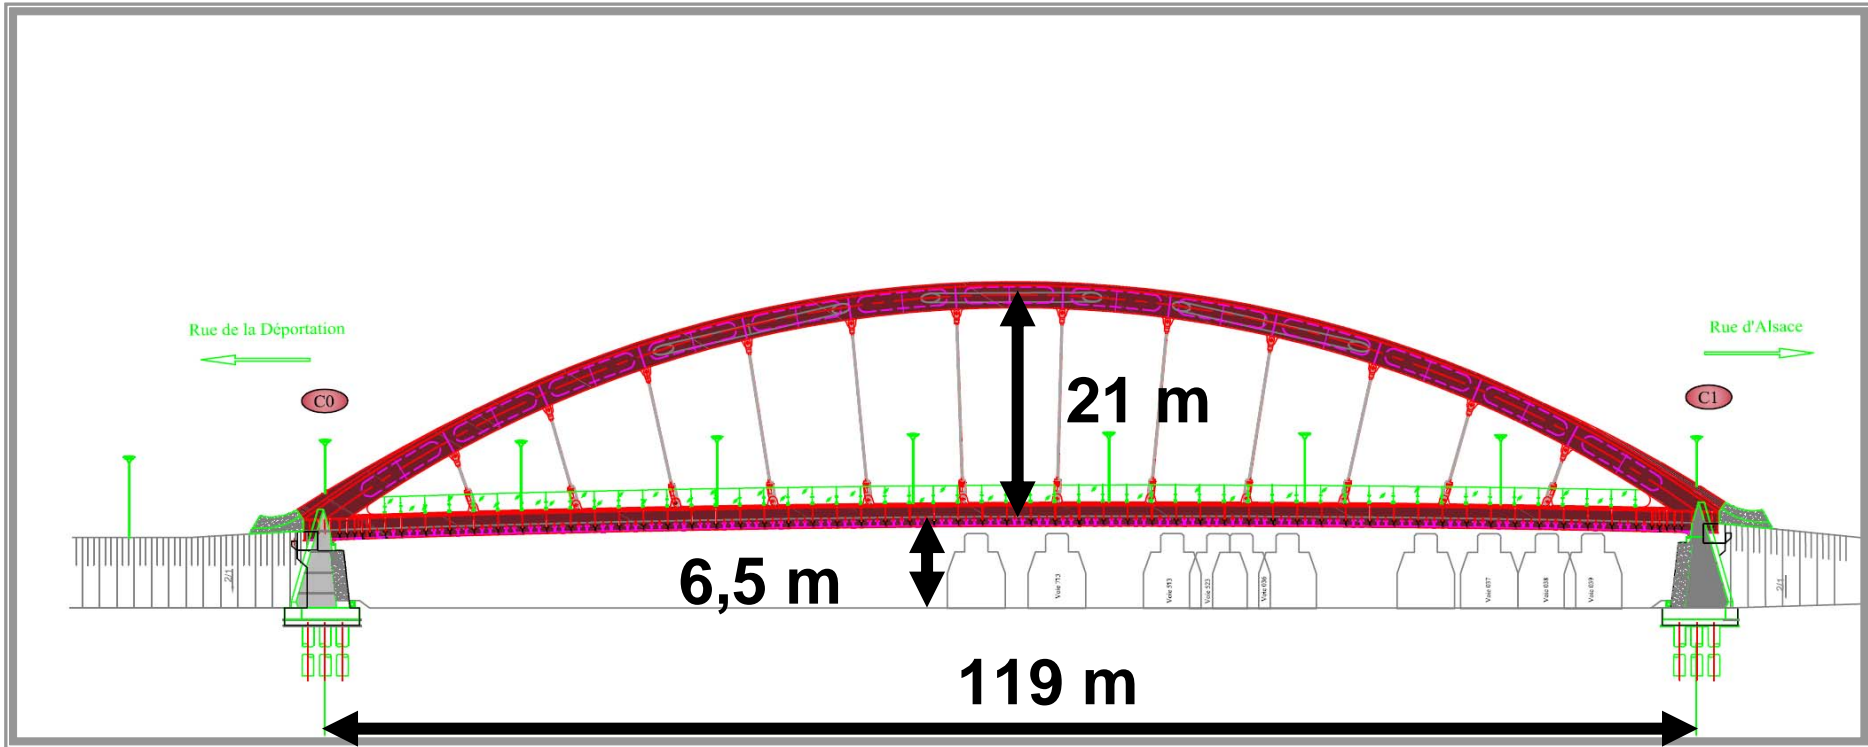

Élévation

Implantation du nouvel ouvrage dans le concept d'urbanisation du quartier Hollerich






Pesage

Vérin
hydraulique

Ripage de 20m vers l'Est

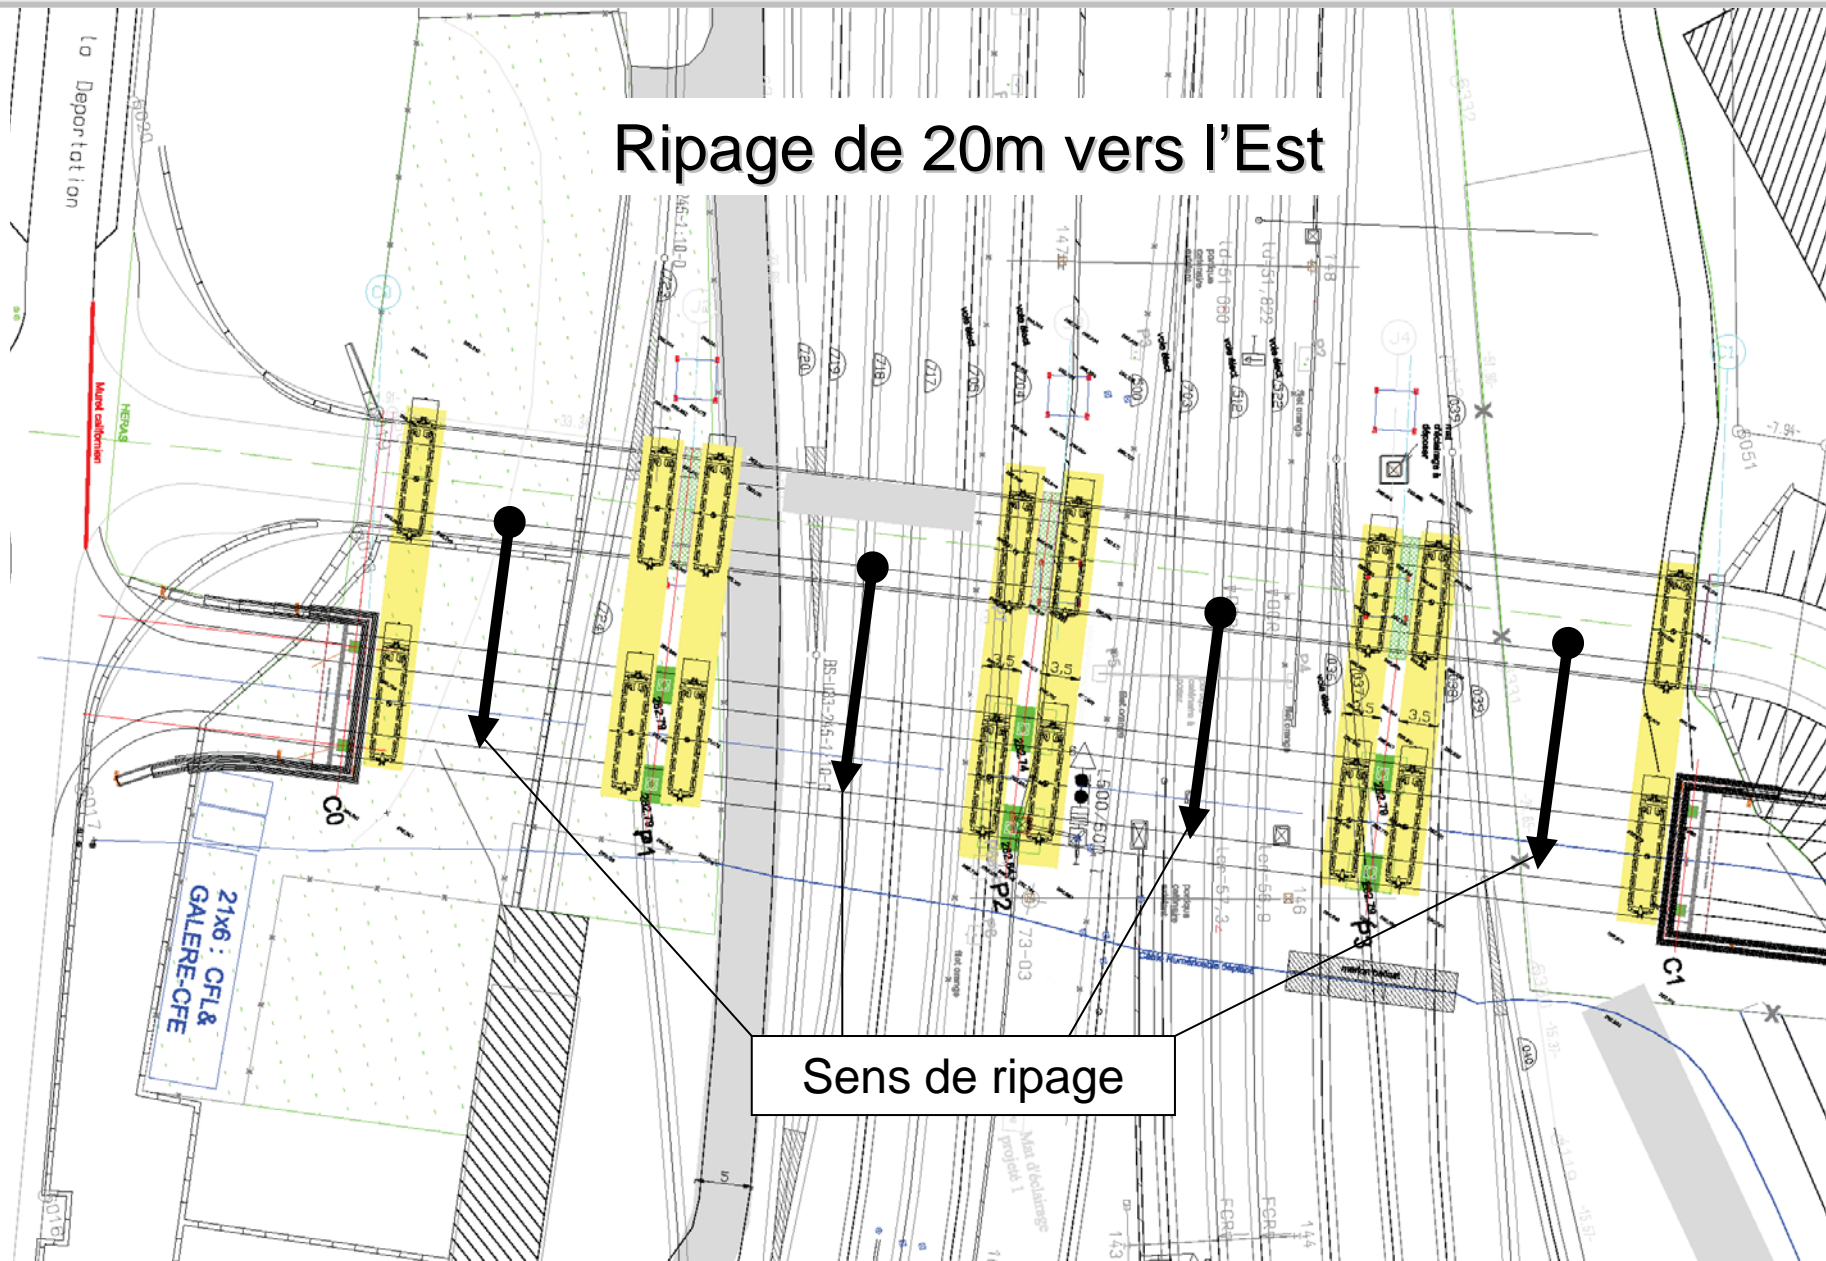

Sens de ripage

Piles intermédiaires provisoires

Pistes de roulement



Culée provisoire Nord







Ripage 23/10/2010




Nouvel ouvrage

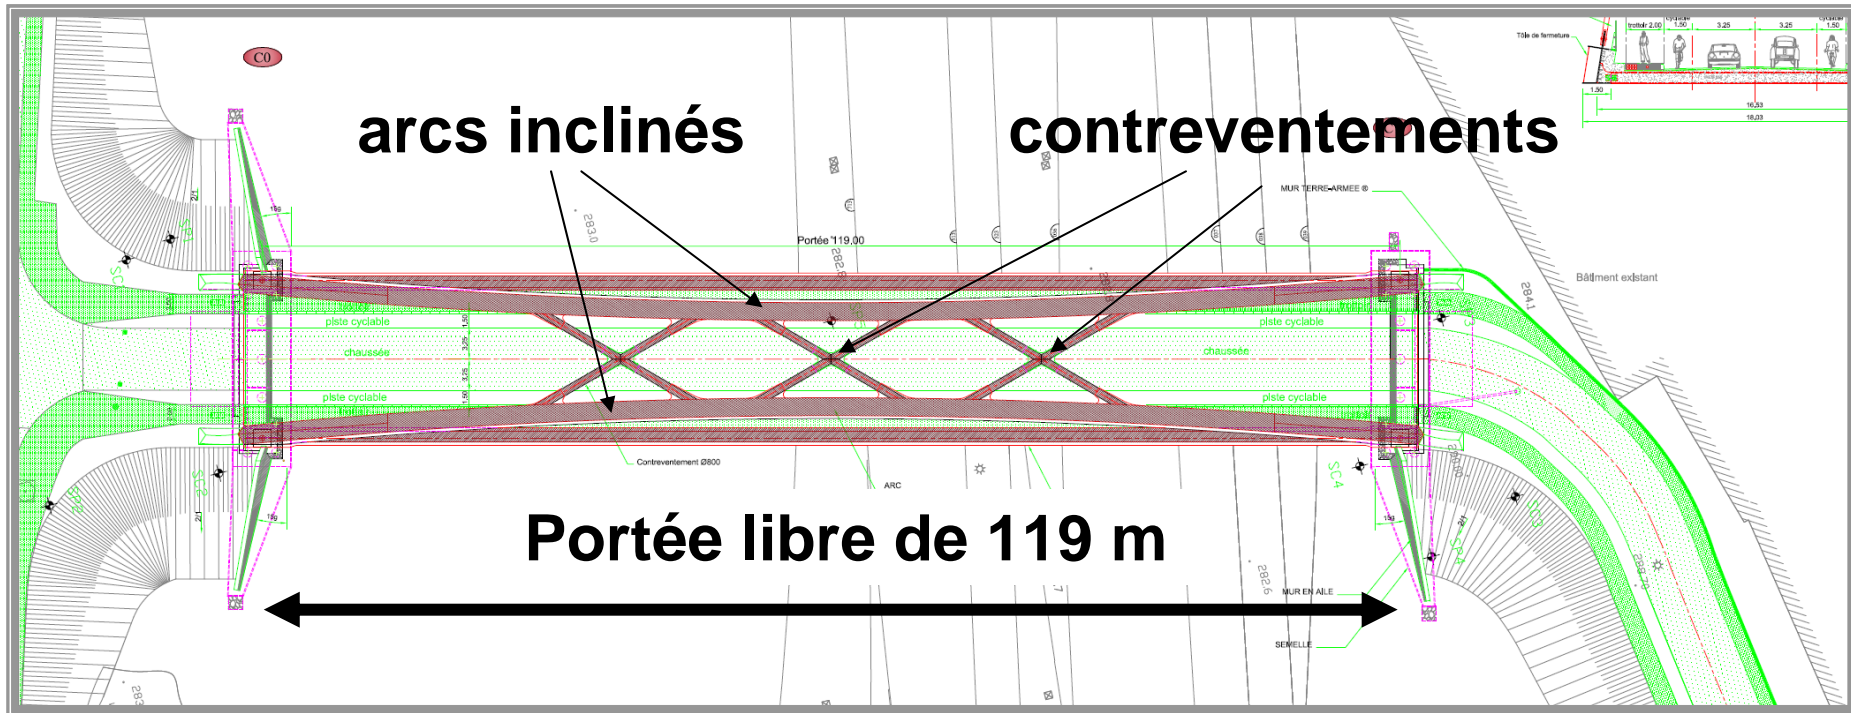

Vue en plan

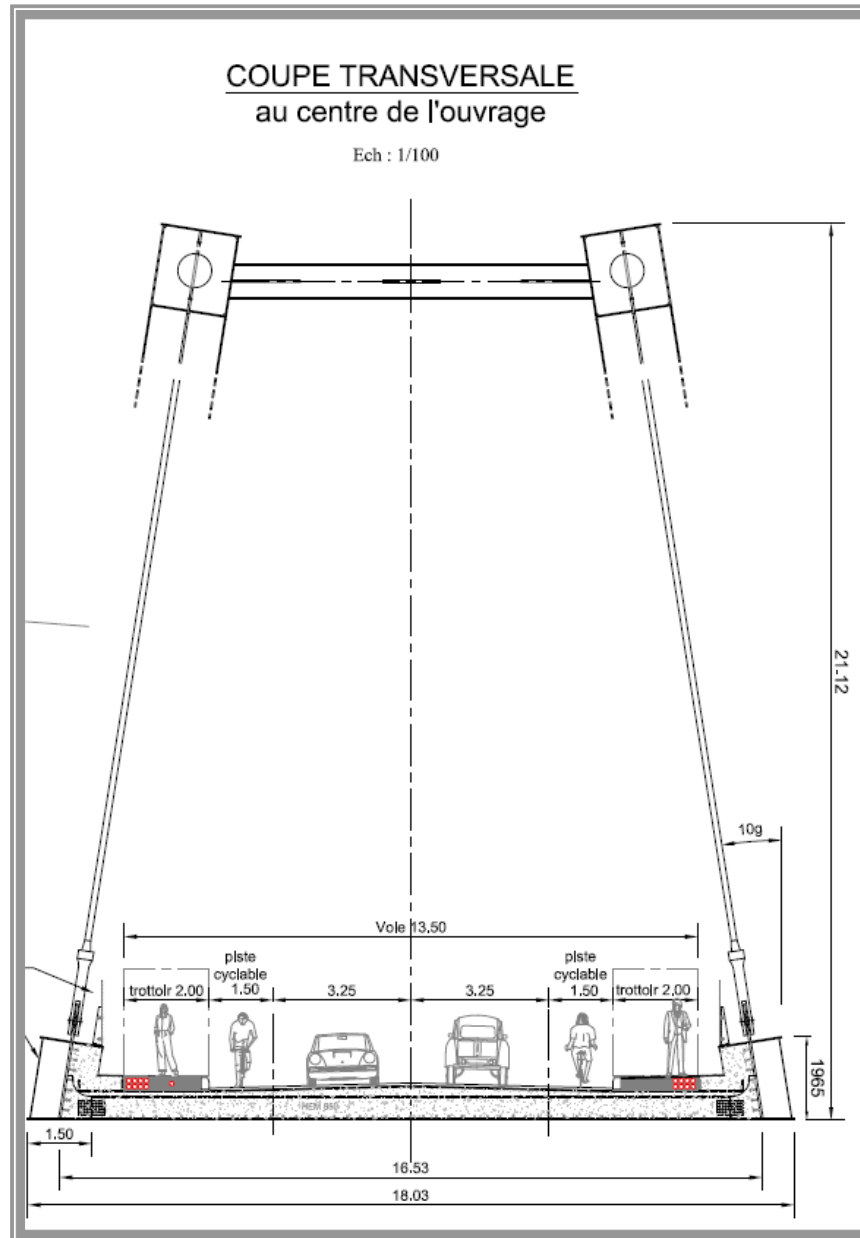


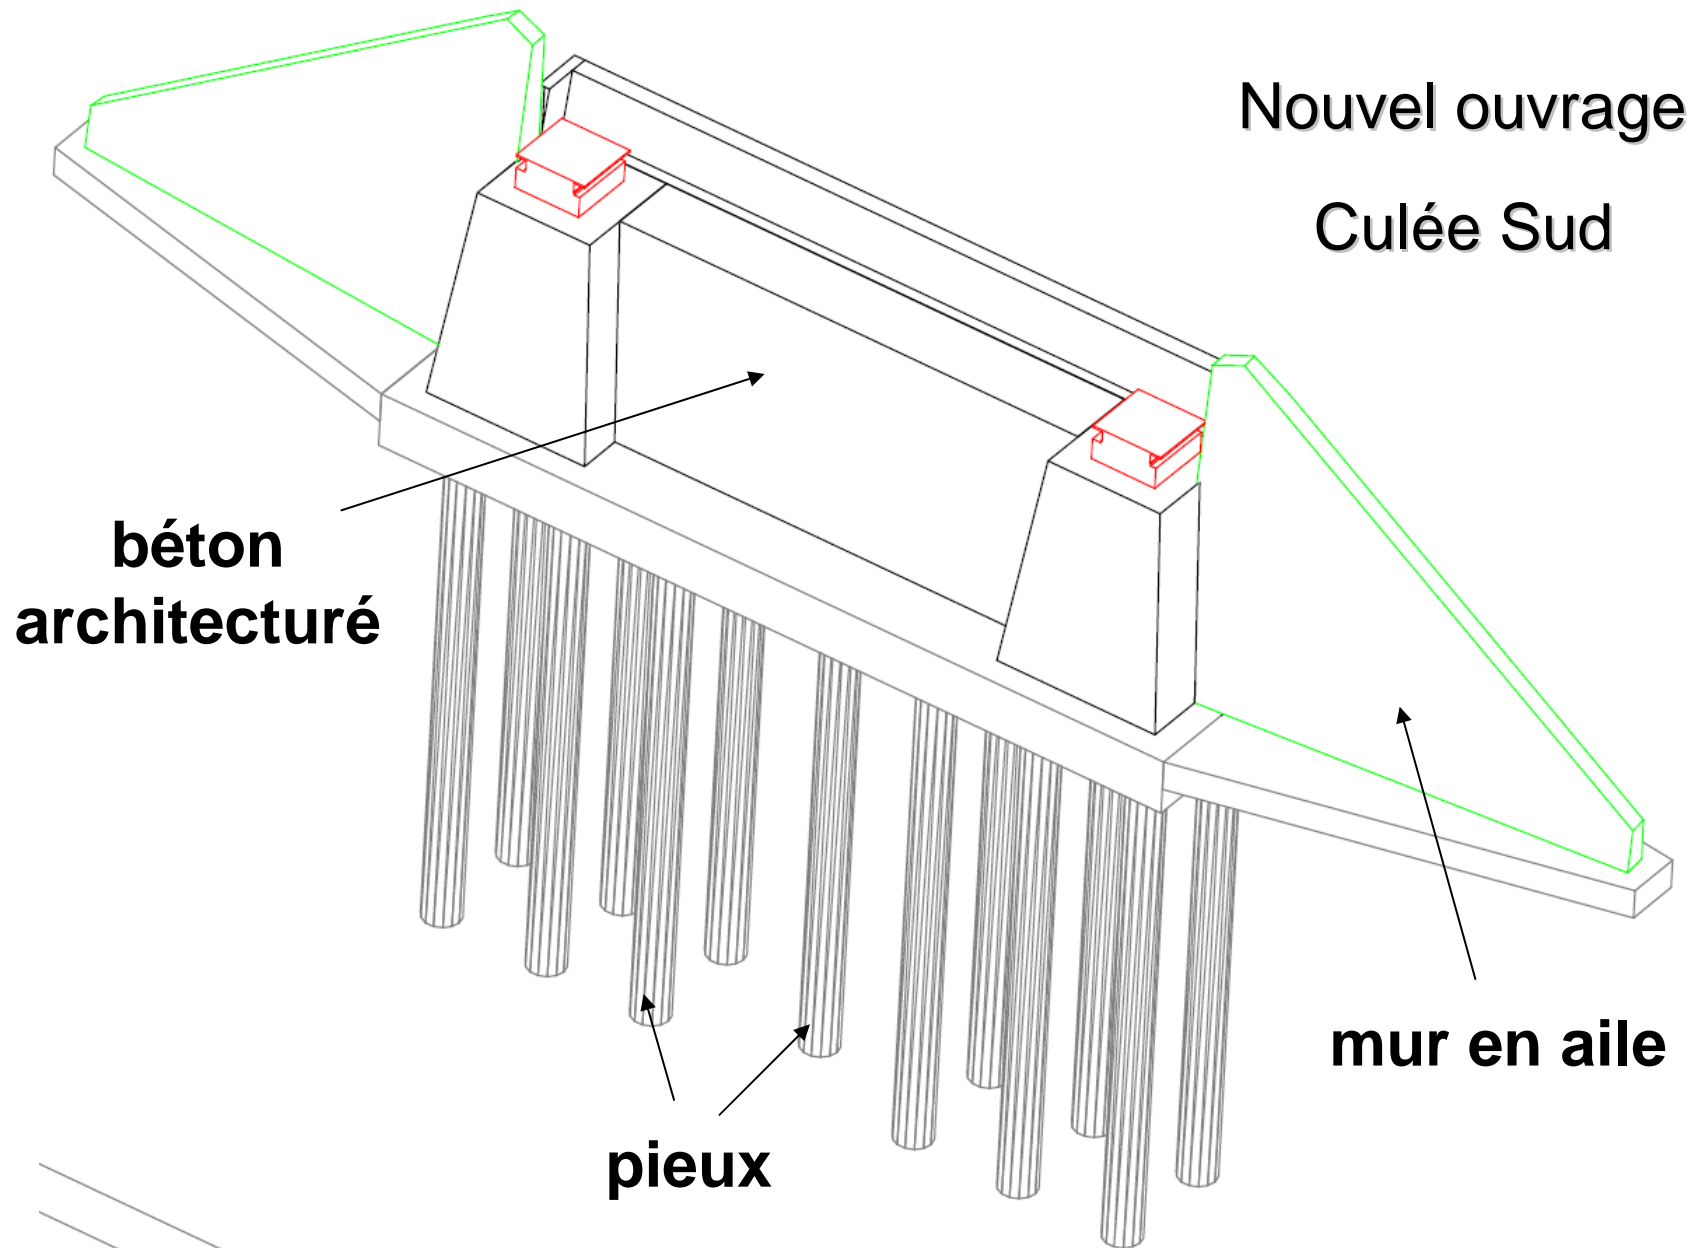

Culée avec parement cannelé



Nouvel ouvrage

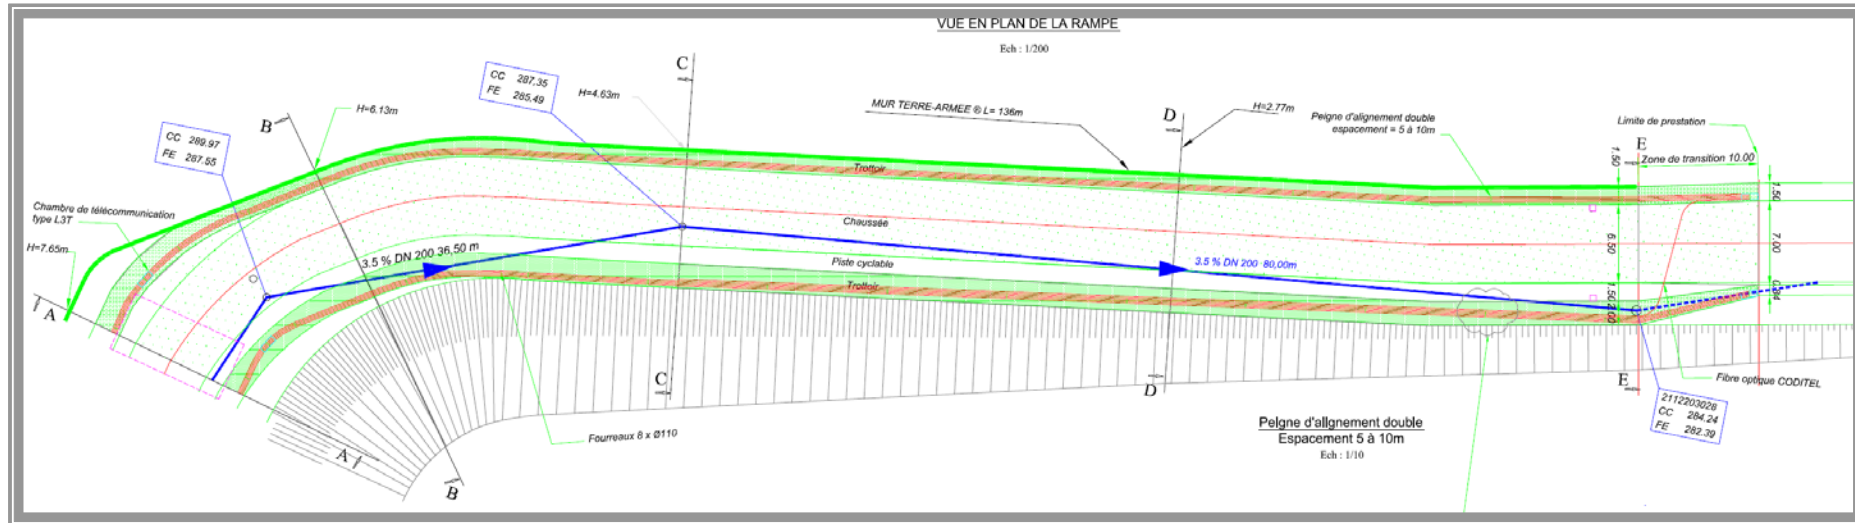


Rampe rue d'Alsace

Vue en plan

Nouvel ouvrage

Côté C1 Rétablissement de la chaussée / Profil en travers hors ouvrage Ech 1/100

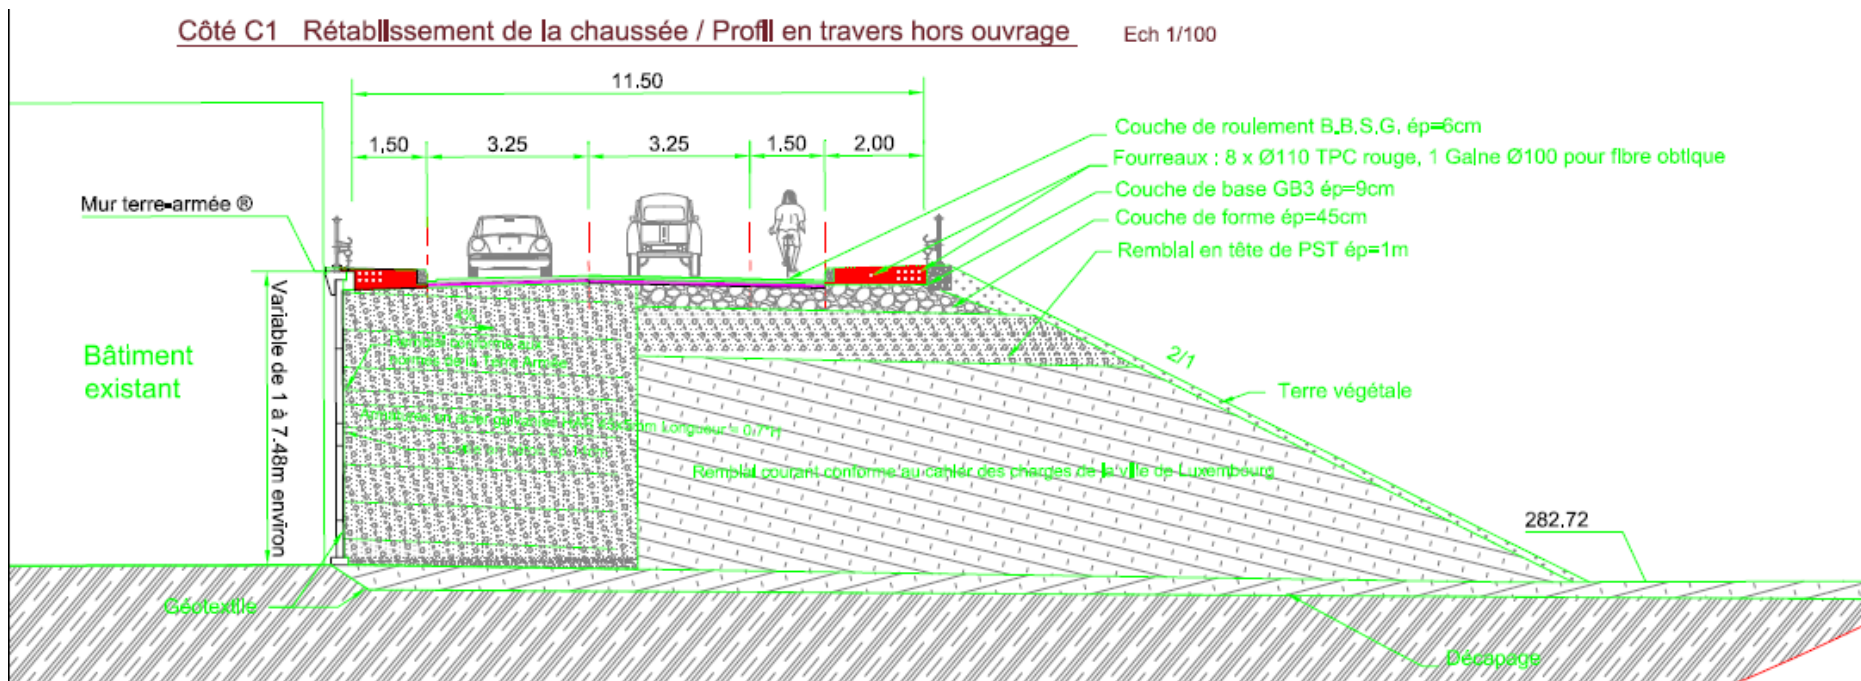

Rampe rue d'Alsace

Coupe



Merci de votre attention